


GMINA BAŁTÓW
27-423 Bałtów
woj. świętokrzyskie

Załącznik Nr 1 do pisma
Znak: In. 701.17.2014 z dnia 24.02.2014r.

WOJT GMINY
mgr inż. Andrzej Jabłoński

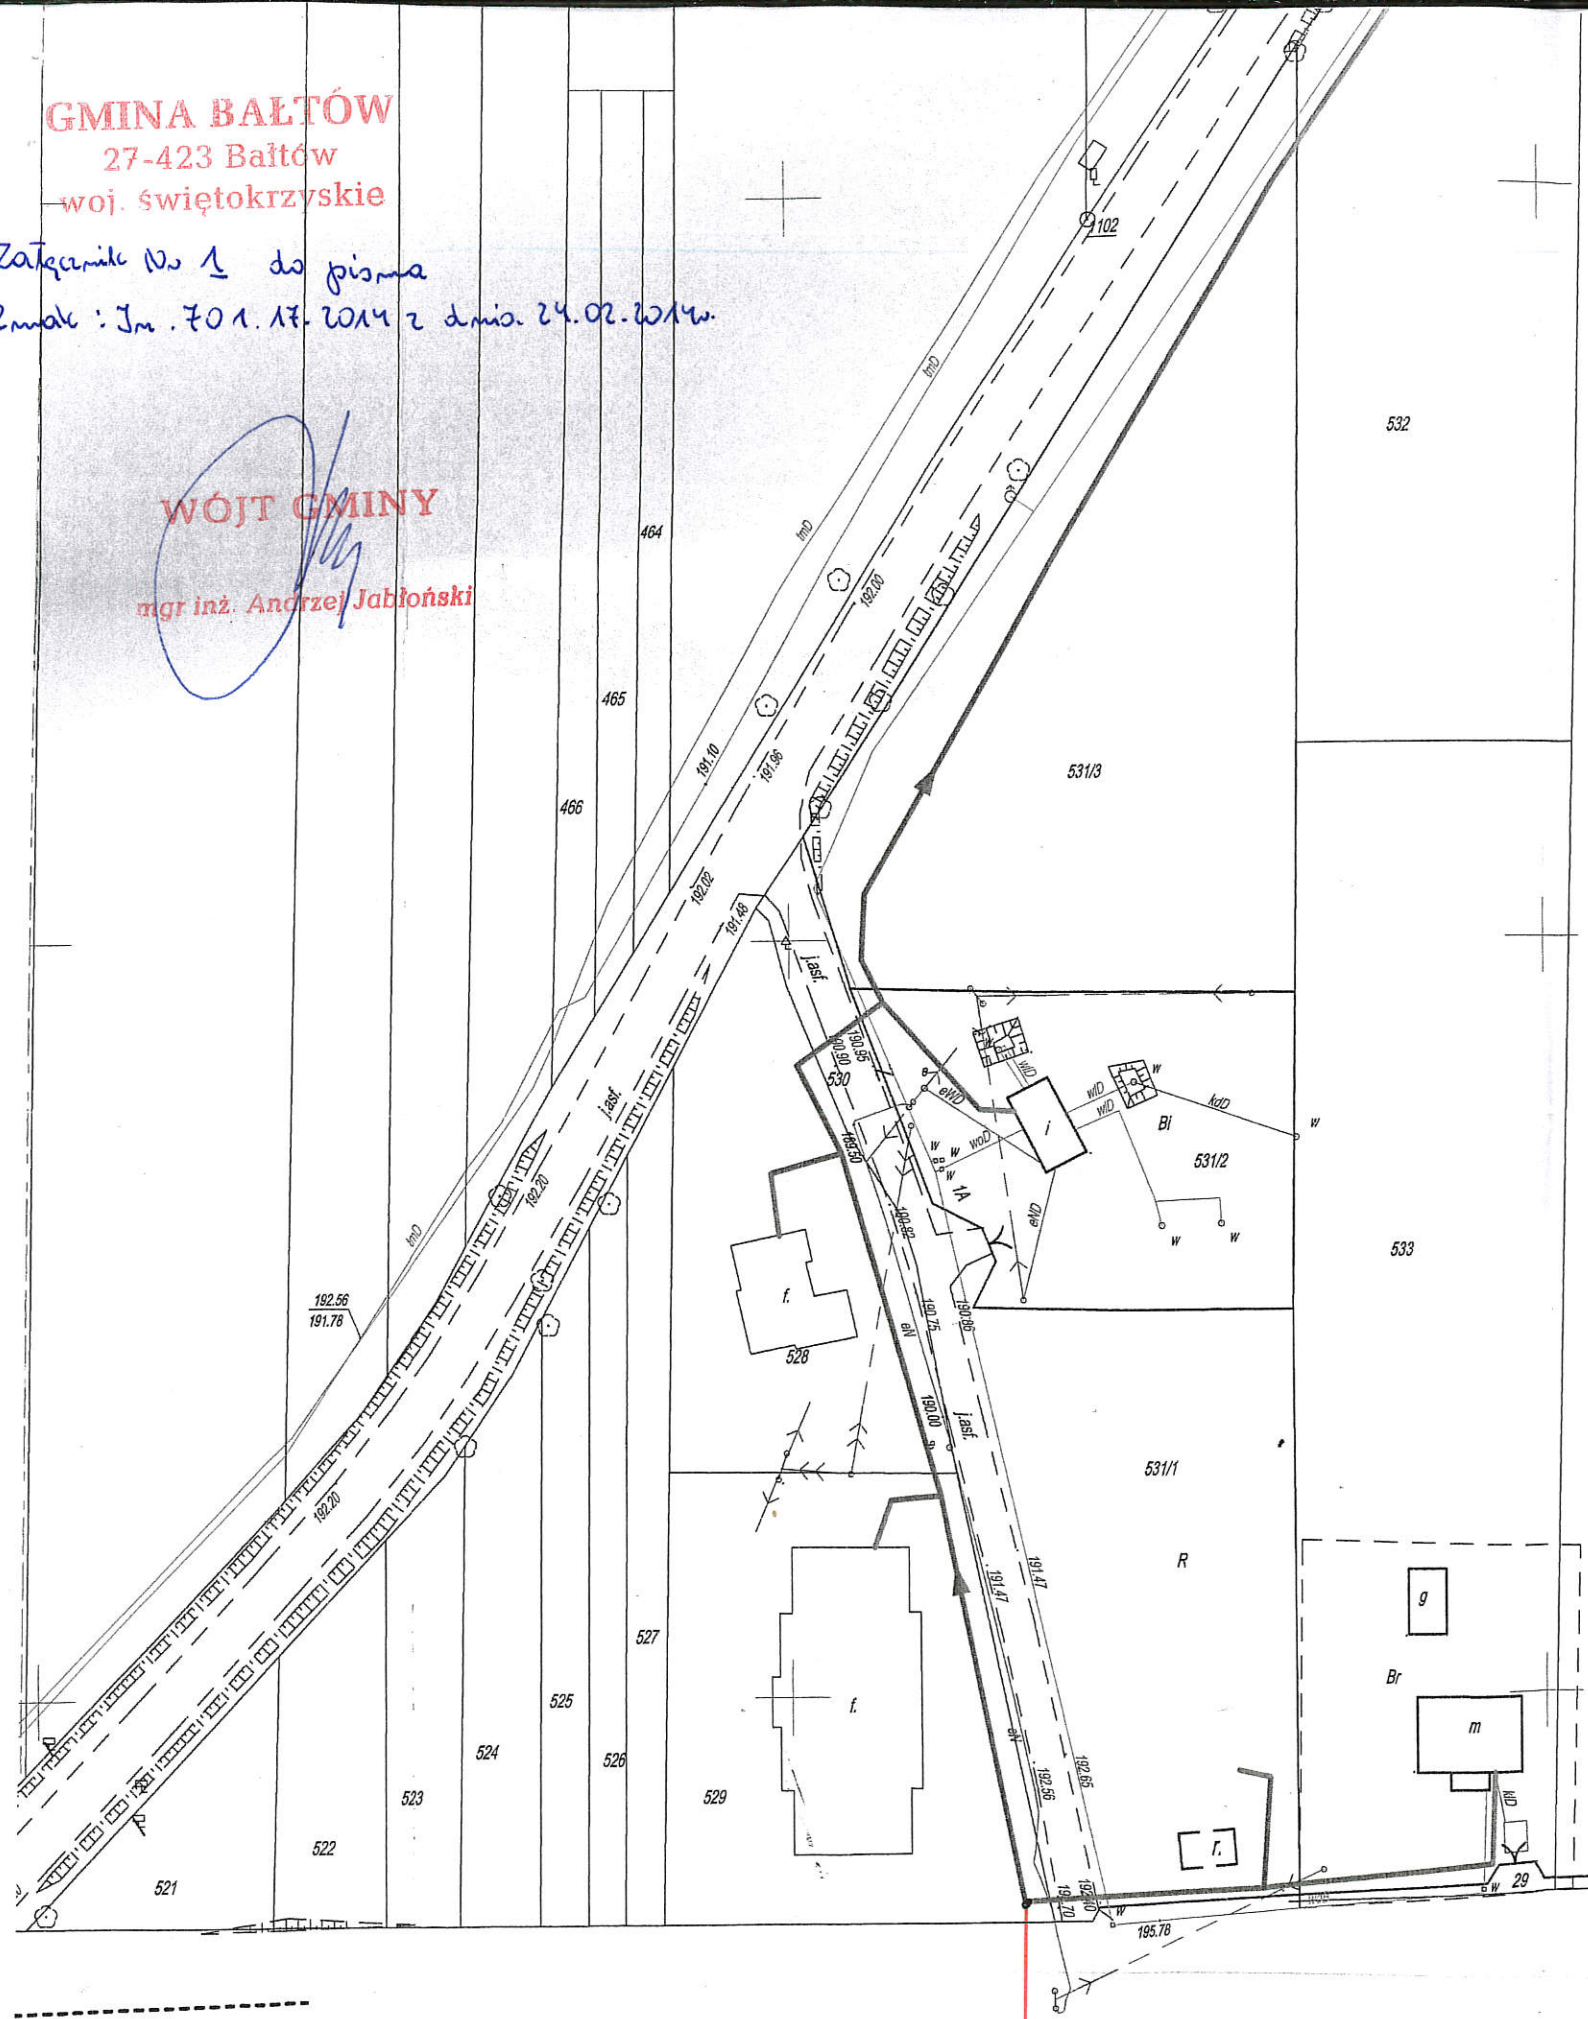

			25	
			26	
27	28	29	30	31
32	33	34	35	

TEMAT	Koncepcja programu określająca trasy rurociągów w miejscowościach: Maksymili Wólka Bałtowska Kolonia, Okół, Bałtów		
Branża	SANTARNA	OBIEKT	SIEĆ KAN
Data	12-2013r.	TRESC	ZAGOSPOD./ miejscowość
Opracował:	inż. Łukasz Dziamara	Imię i nazwisko	
Projektowała:	mgr inż. Lucyna Łakomy		F

EKO mgr inż. Lucyna Łakomy
Uprawnienia budowlane do projektowania w specjalności instalacyjnej w zakresie urządzeń cieplnych, wentylacyjnych, wodociagowych i kanalizacyjnych
NR EWID PDK/030/P/...

**PROPONOWANE MIEJSCA
WŁĄCZENIA DO PROJEKTOWANEJ
SIECI KAN. SANITARNEJ PVC Ø 200 mm**