


ZAŁĄCZNIK NR 2
PRZEKRÓJ A-A
SKALA 1:50

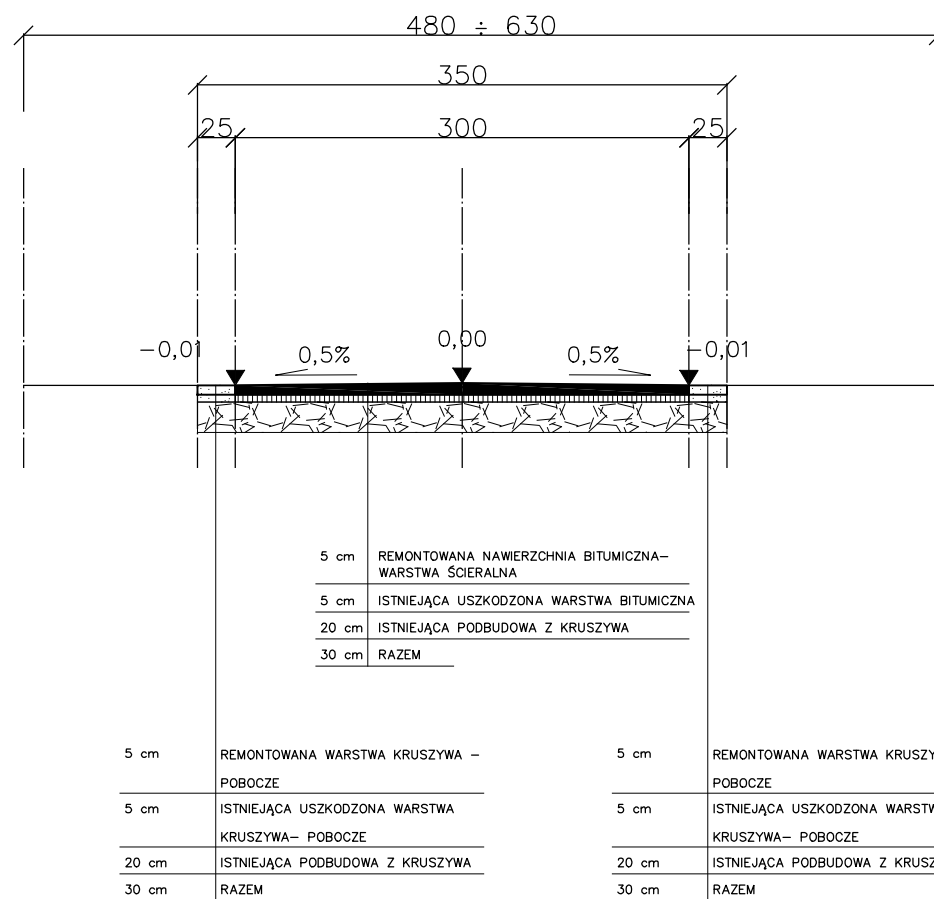

REMONT DROGI GMINNEJ NR 310010T W MIEJSC. SZWARSZOWICE
NA DZ. NR EWID. 243/2, 243/3