


ZAŁĄCZNIK NR 2
PRZEKRÓJ POPRZECZNY A-A
- PRZED REMONTEM
SKALA 1:25

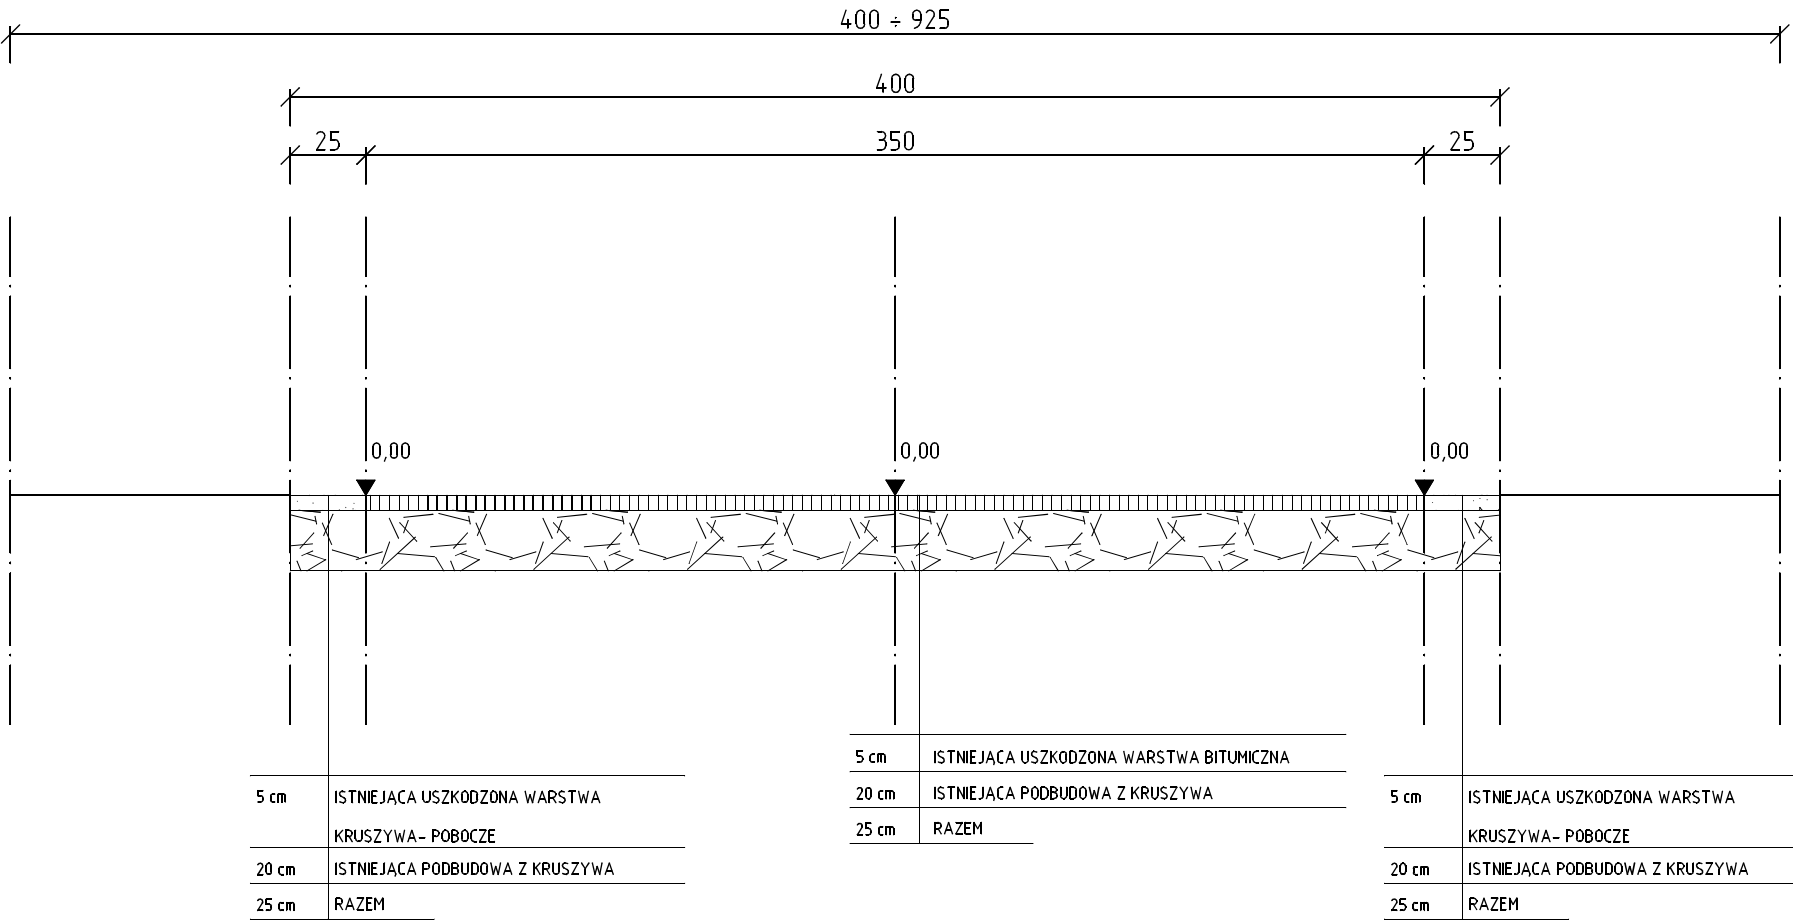

REMONT DROGI GMINNEJ NR 310001T – SZEWNA, UL. GRELECKA OD
KM 0+000 DO KM 1+020