


ZAŁĄCZNIK NR 2  
PRZEKRÓJ POPRZECZNY A-A  
- PO REMONCIE  
SKALA 1:25

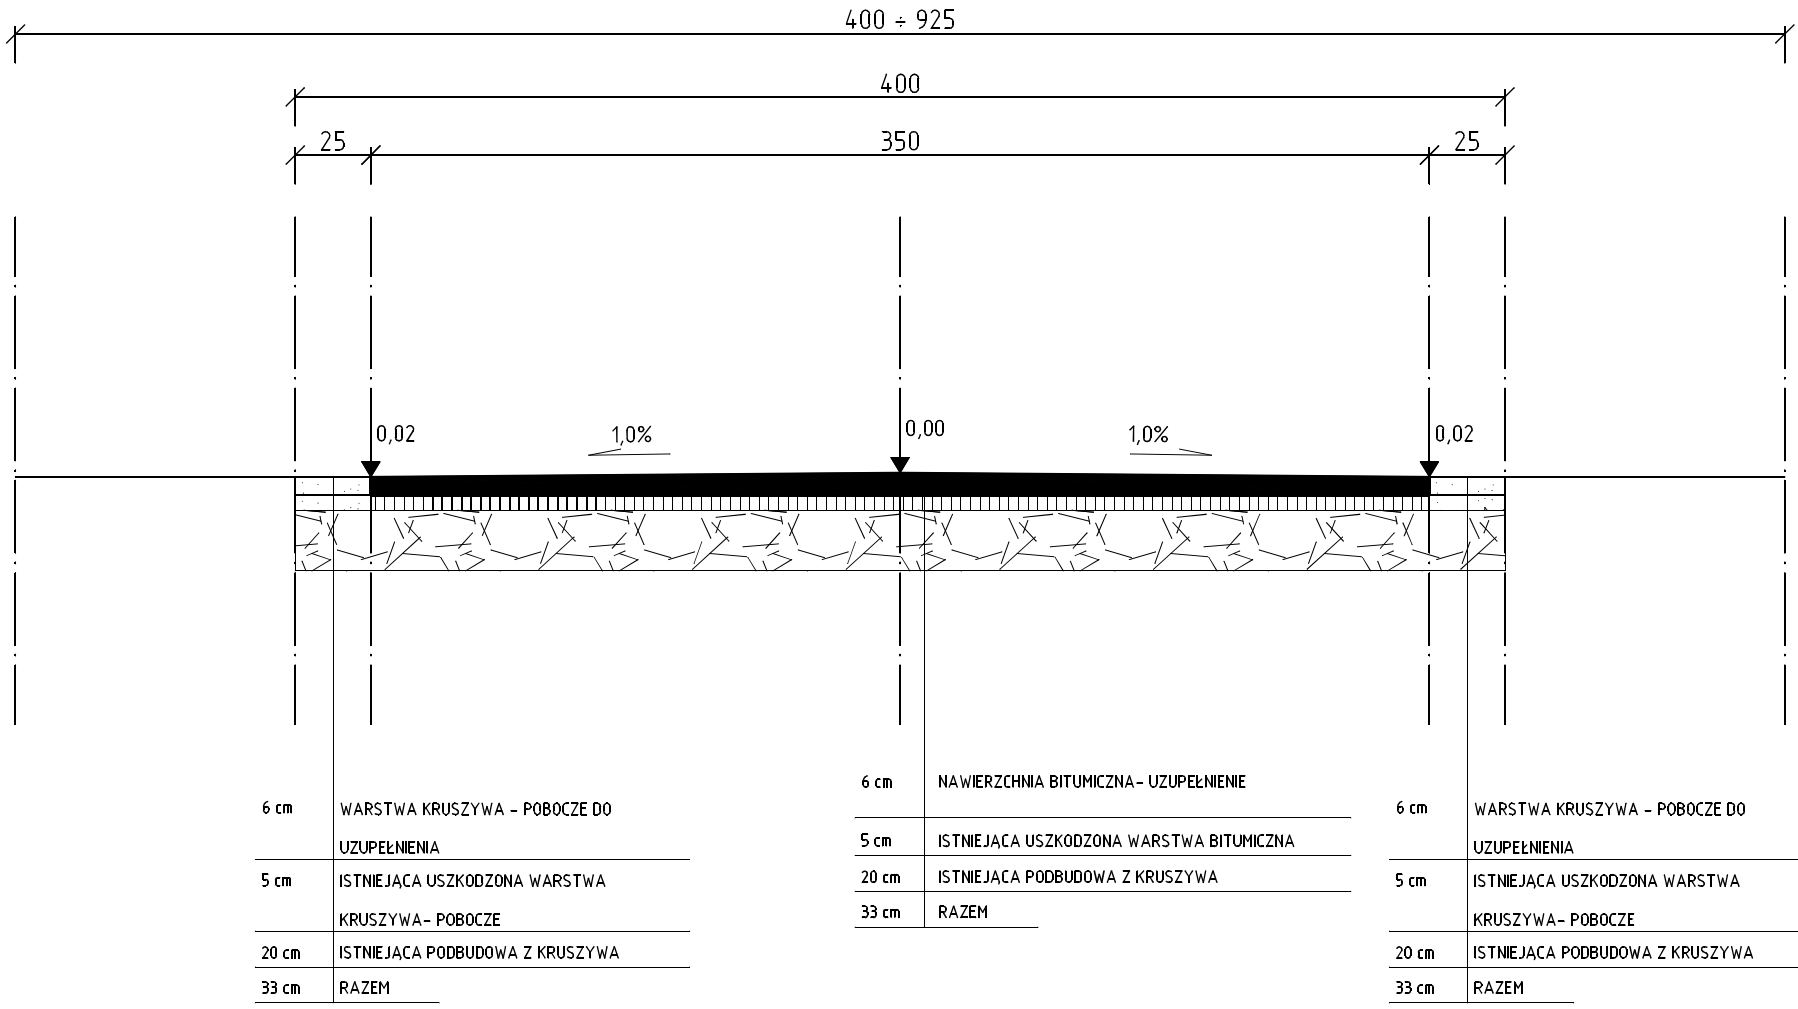

REMONT DROGI GMINNEJ NR 310001T - SZEWNA, UL. GRELECKA OD  
KM 0+000 DO KM 1+020