


ZAŁĄCZNIK NR 2
PRZEKRÓJ A-A
SKALA 1:50

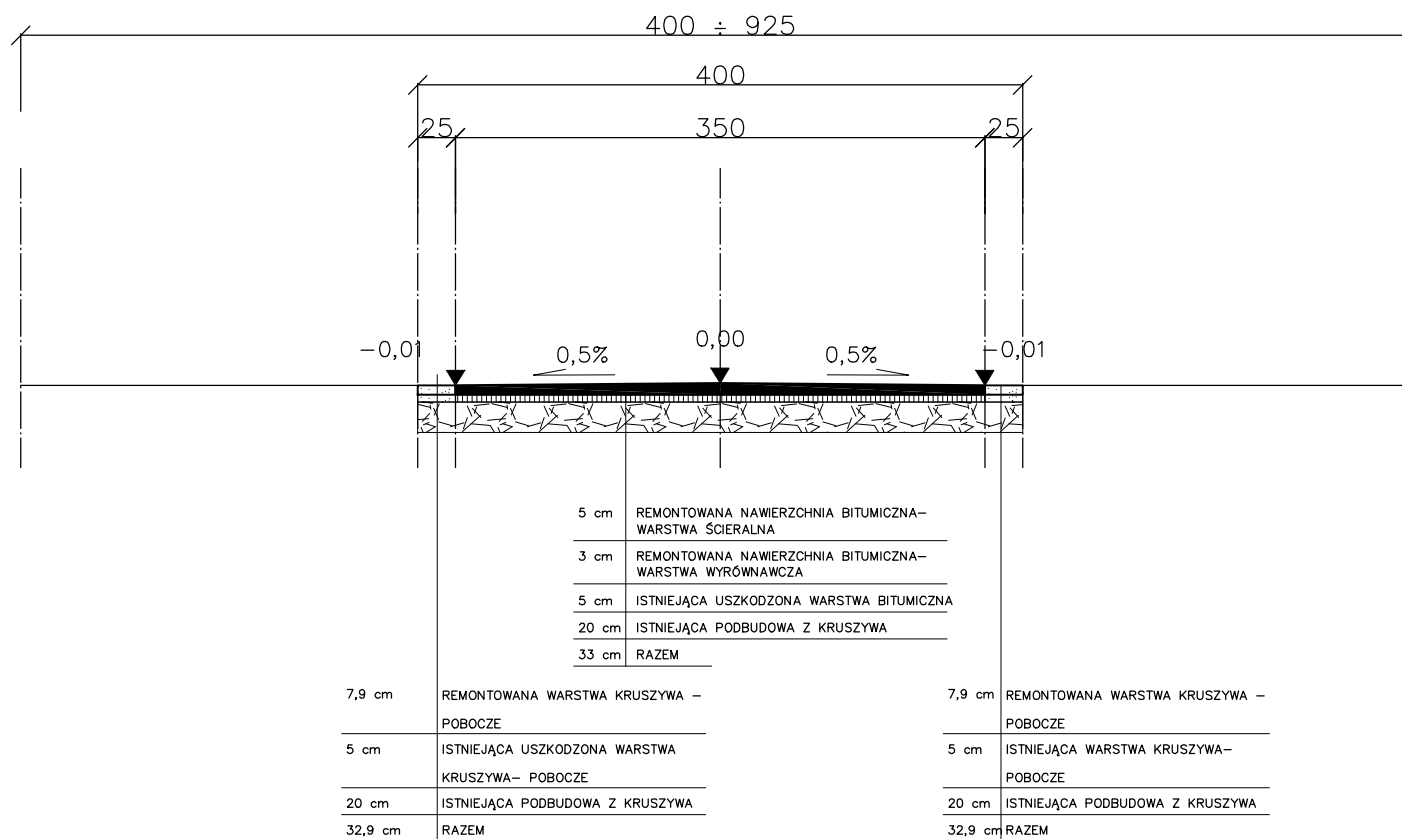

REMONT DROGI W MIEJSC. SZEWNA, UL. GRELECKA NA DZ. NR EWID. 1149