


ZAŁĄCZNIK NR 2  
PRZEKRÓJ POPRZECZNY A-A  
- PO REMONCIE  
SKALA 1:25

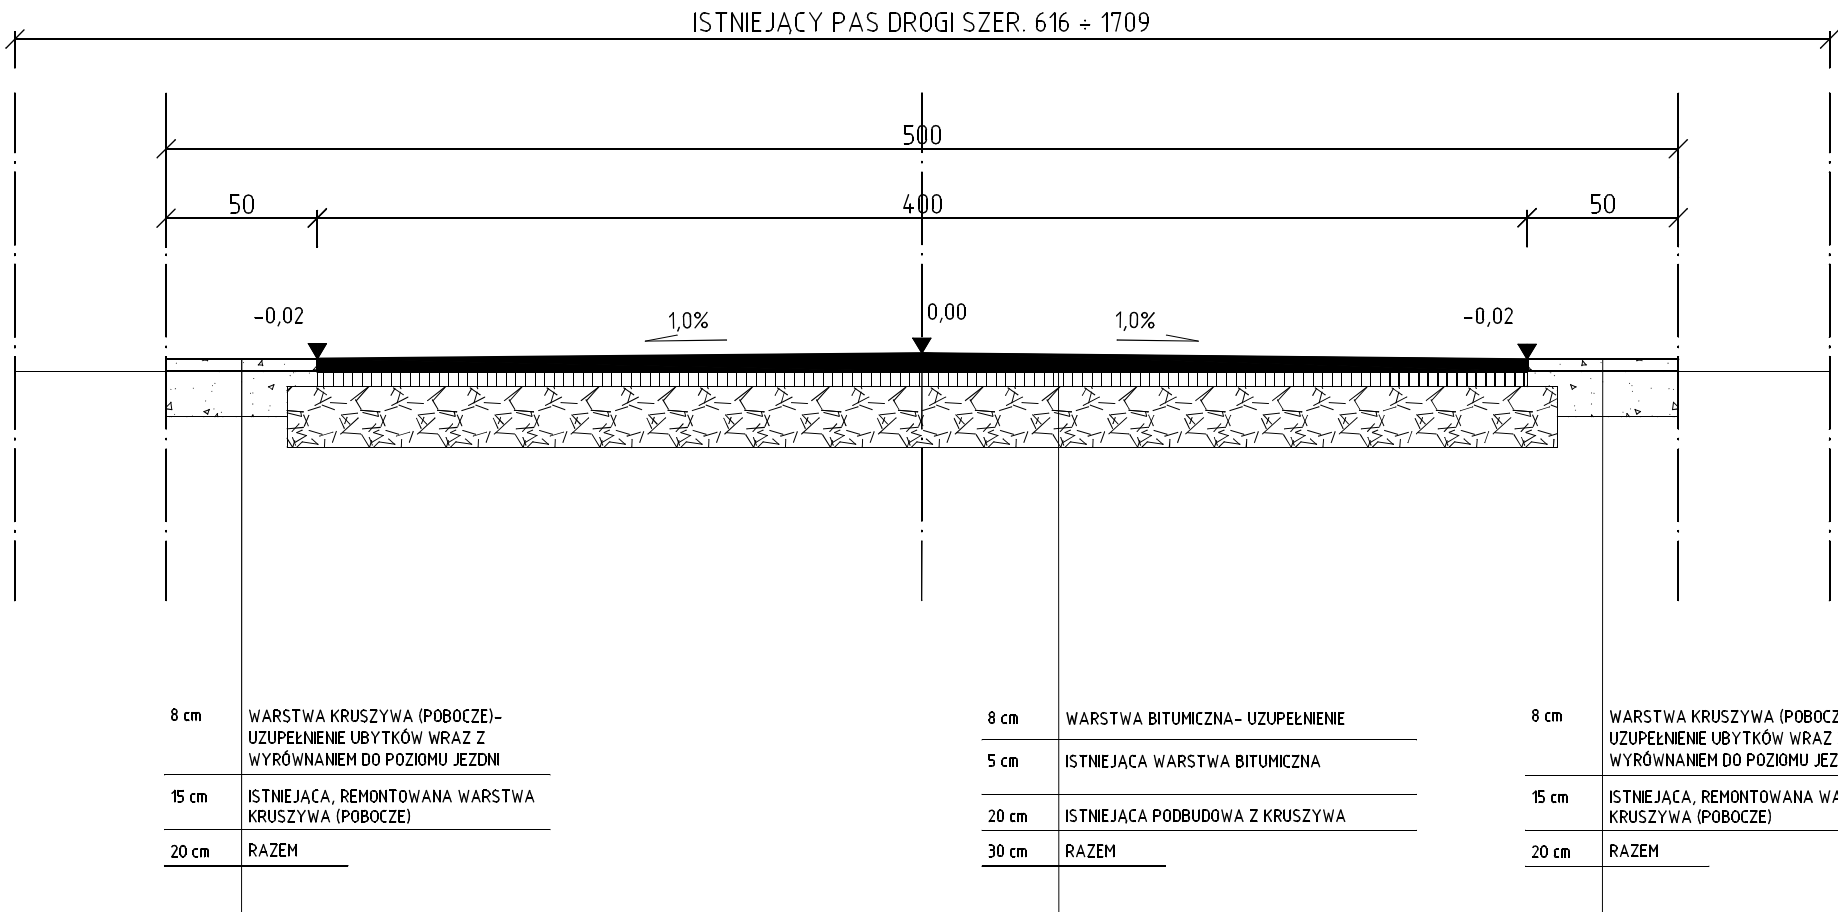

REMONT DROGI GMINNEJ NR 310041T- BODZECHÓW UL.  
MARCINÓWKA OD KM 0+360 DO KM 0+477