


ZAŁĄCZNIK NR 2
PRZEKRÓJ POPRZECZNY A-A
- PRZED REMONTEM
SKALA 1:25

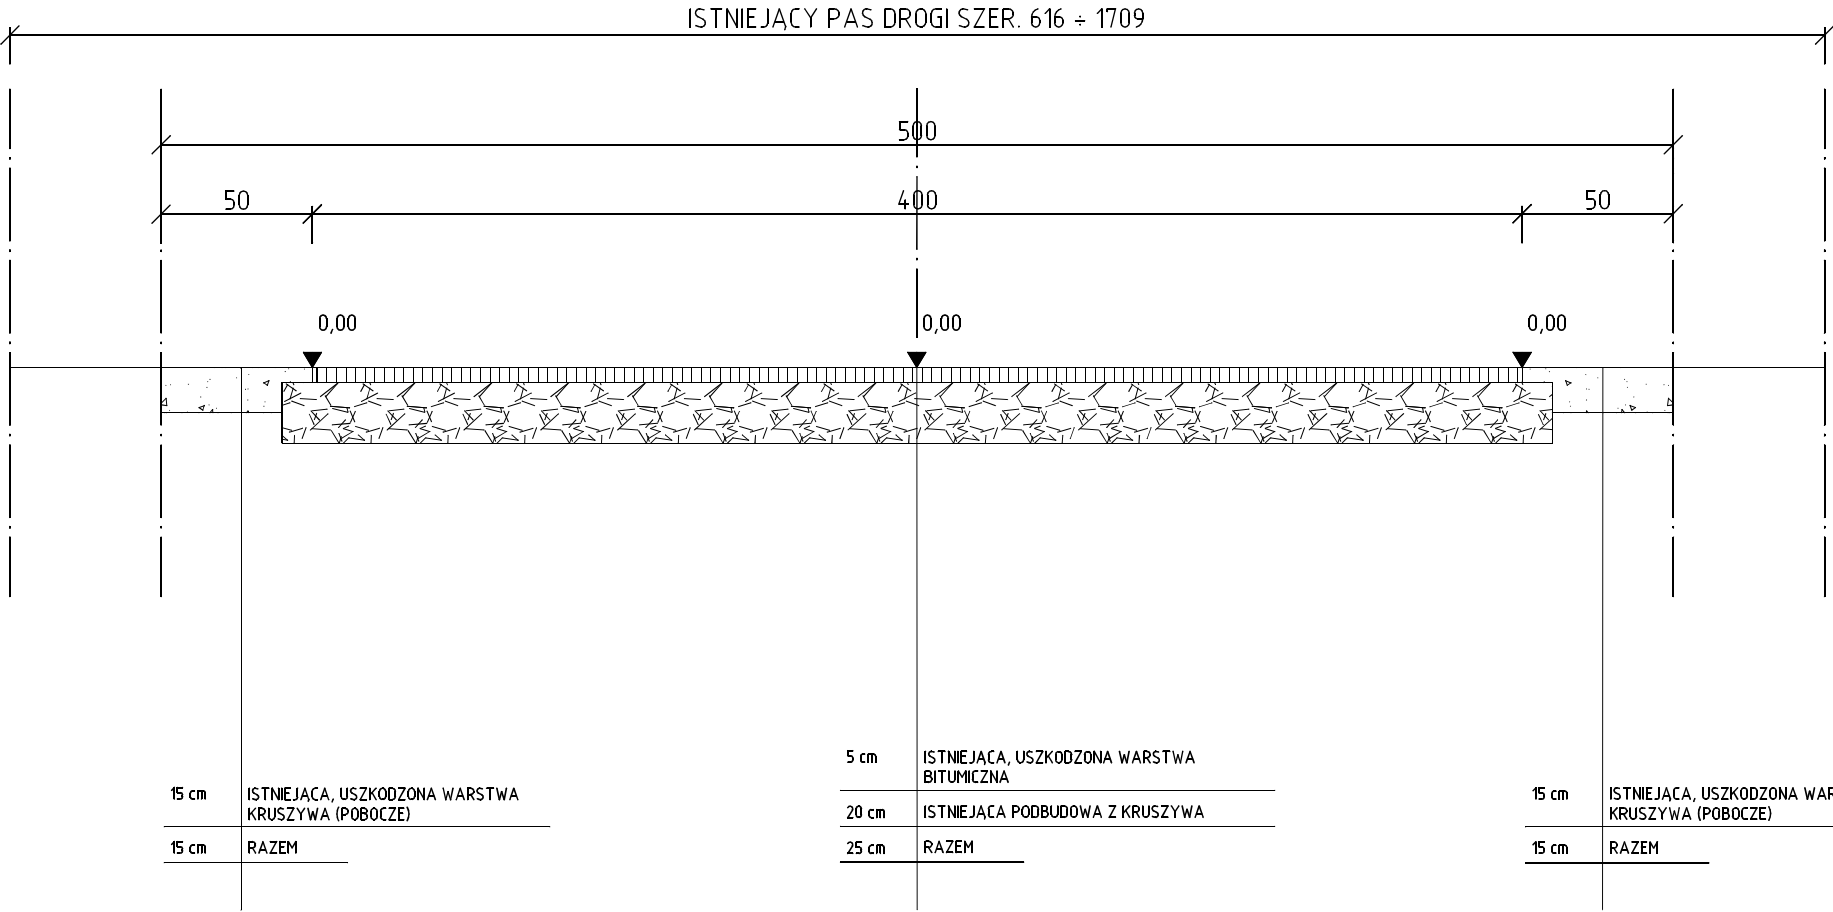

REMONT DROGI GMINNEJ NR 310041T – BODZECHÓW UL.
MARCINÓWKA OD KM 0+360 DO KM 0+477