


ZAŁĄCZNIK NR 3
 PRZEKRÓJ POPRZECZNY B-B
 - PO REMONCIE
 SKALA 1:25

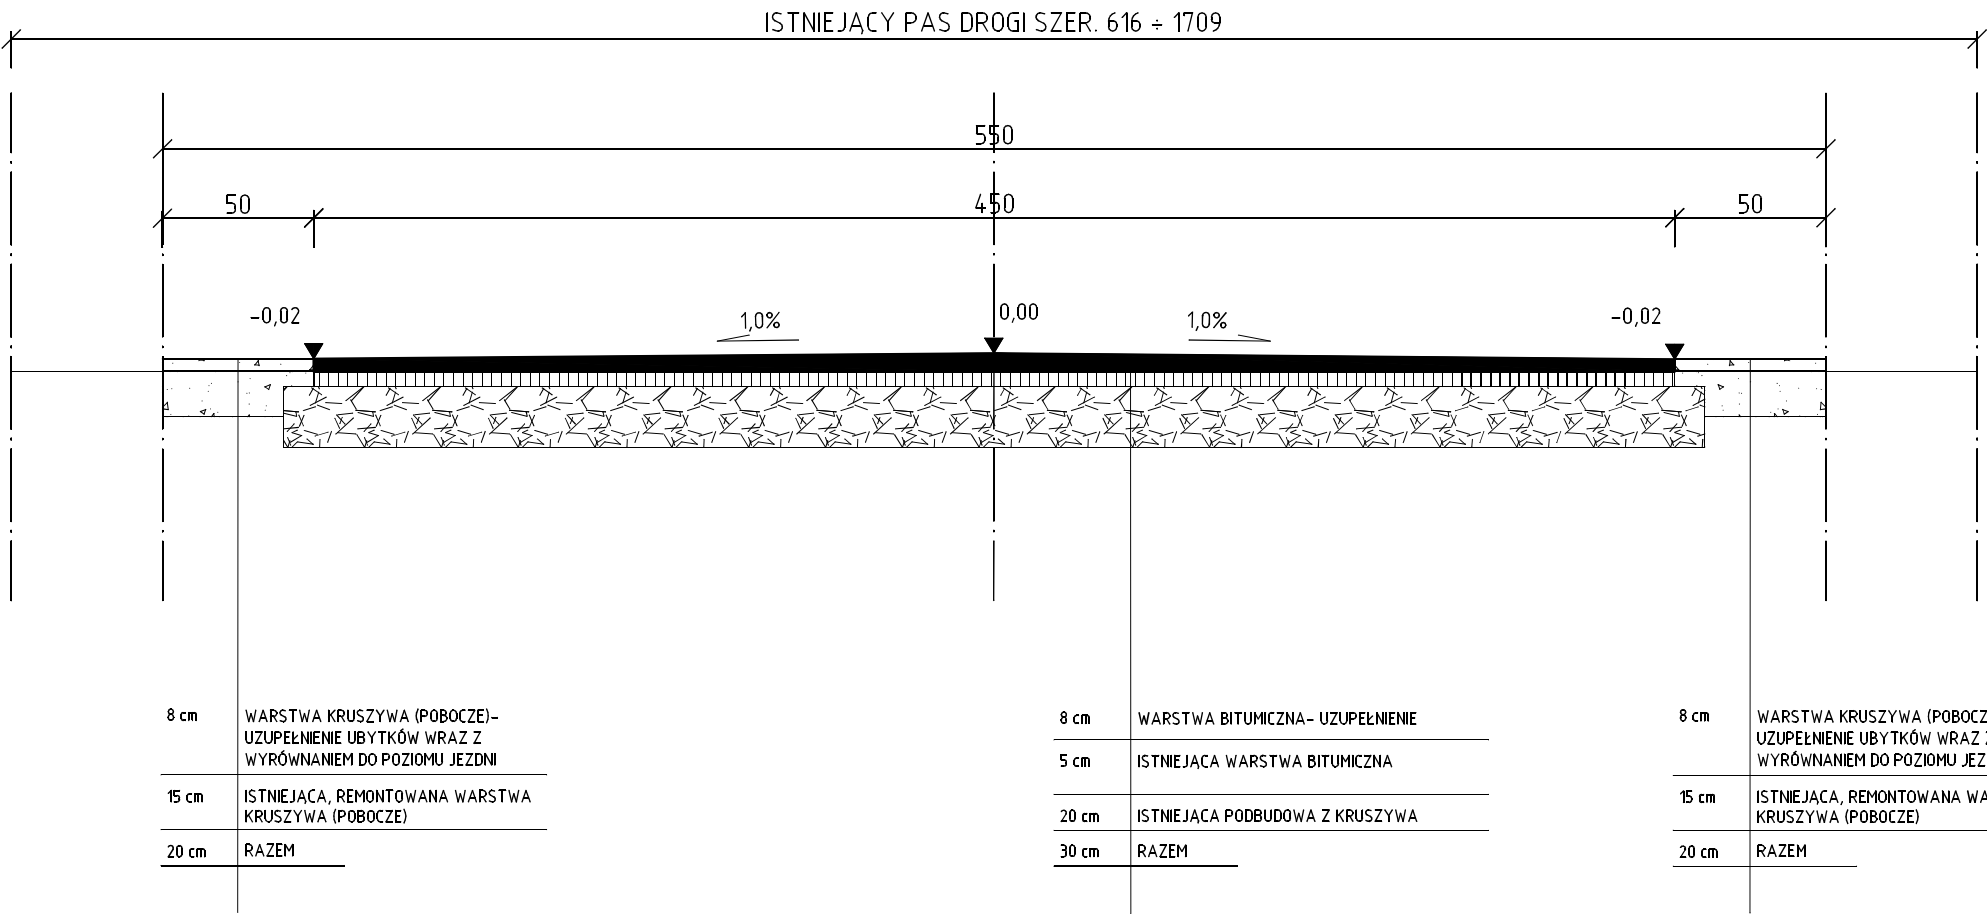

REMONT DROGI GMINNEJ NR 310041T – BODZECHÓW UL.
MARCINÓWKA OD KM 0+260 DO KM 0+360