


ZAŁĄCZNIK NR 3  
PRZEKRÓJ POPRZECZNY B-B  
- PRZED REMONTEM  
SKALA 1:25

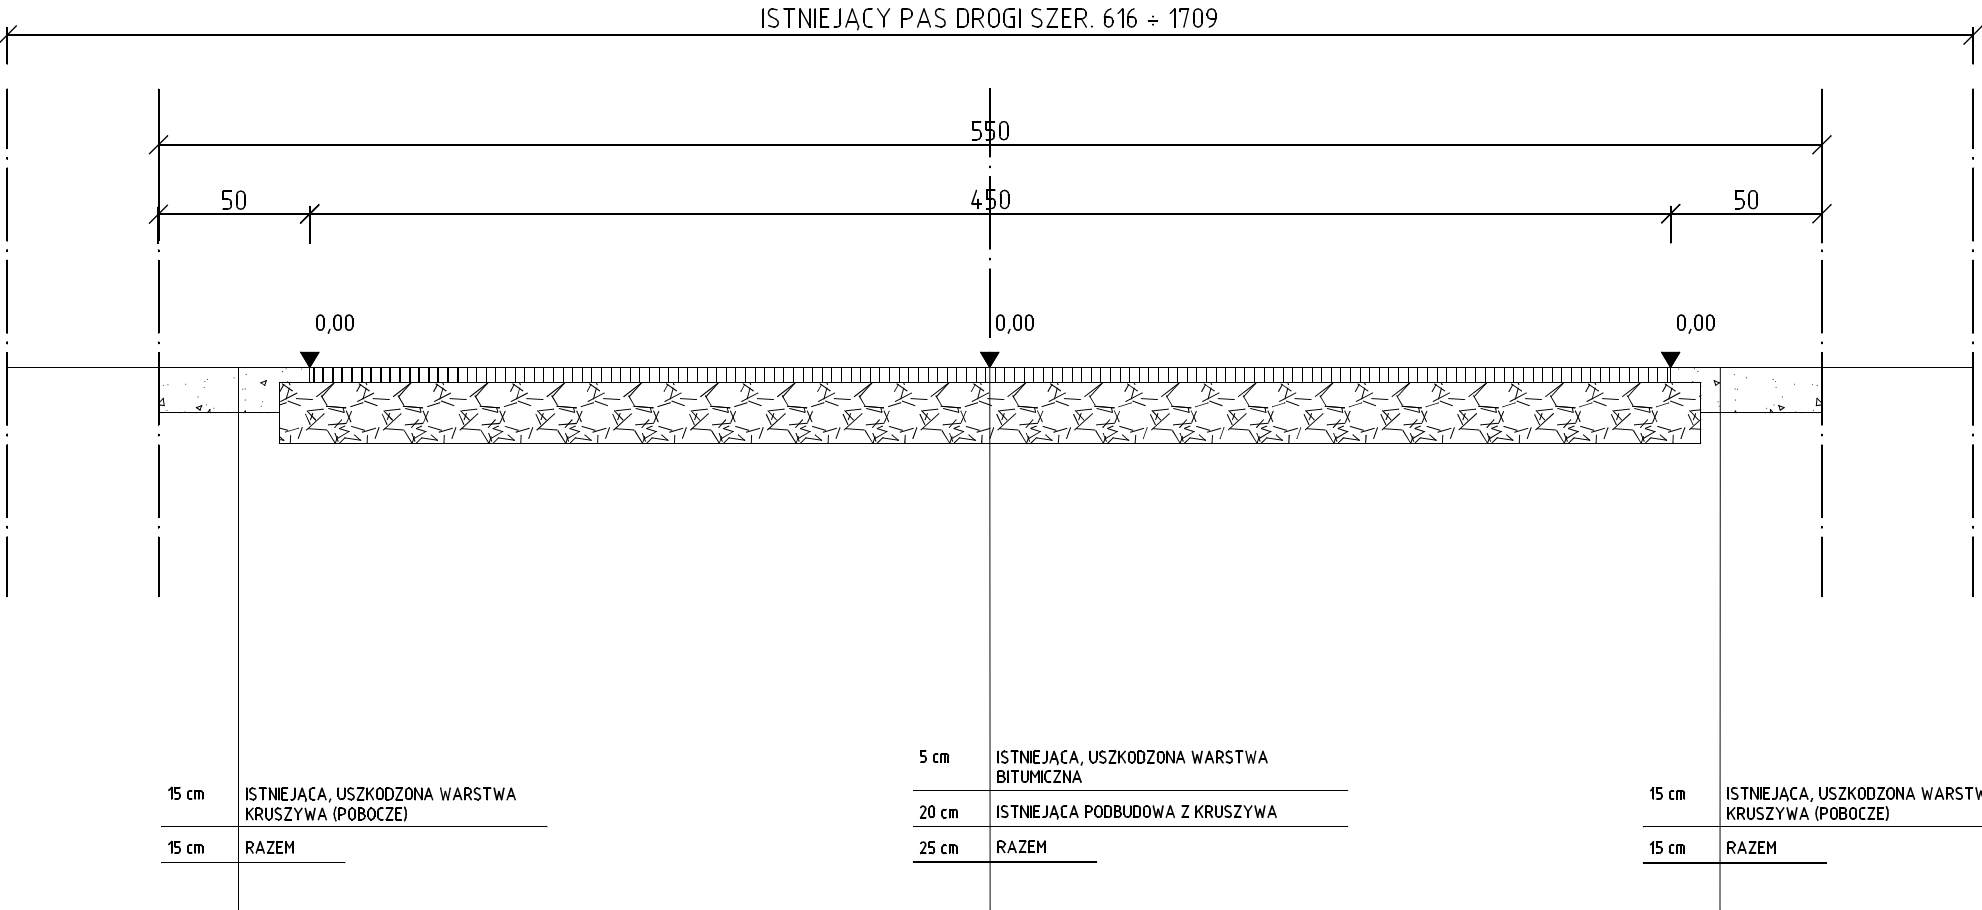

REMONT DROGI GMINNEJ NR 310041T – BODZECHÓW UL.  
MARCINÓWKA OD KM 0+260 DO KM 0+360