


Załącznik graficzny Nr 1  
 obszar aktualizacji o powierzchni około  
 1,5ha oznaczony kolorem

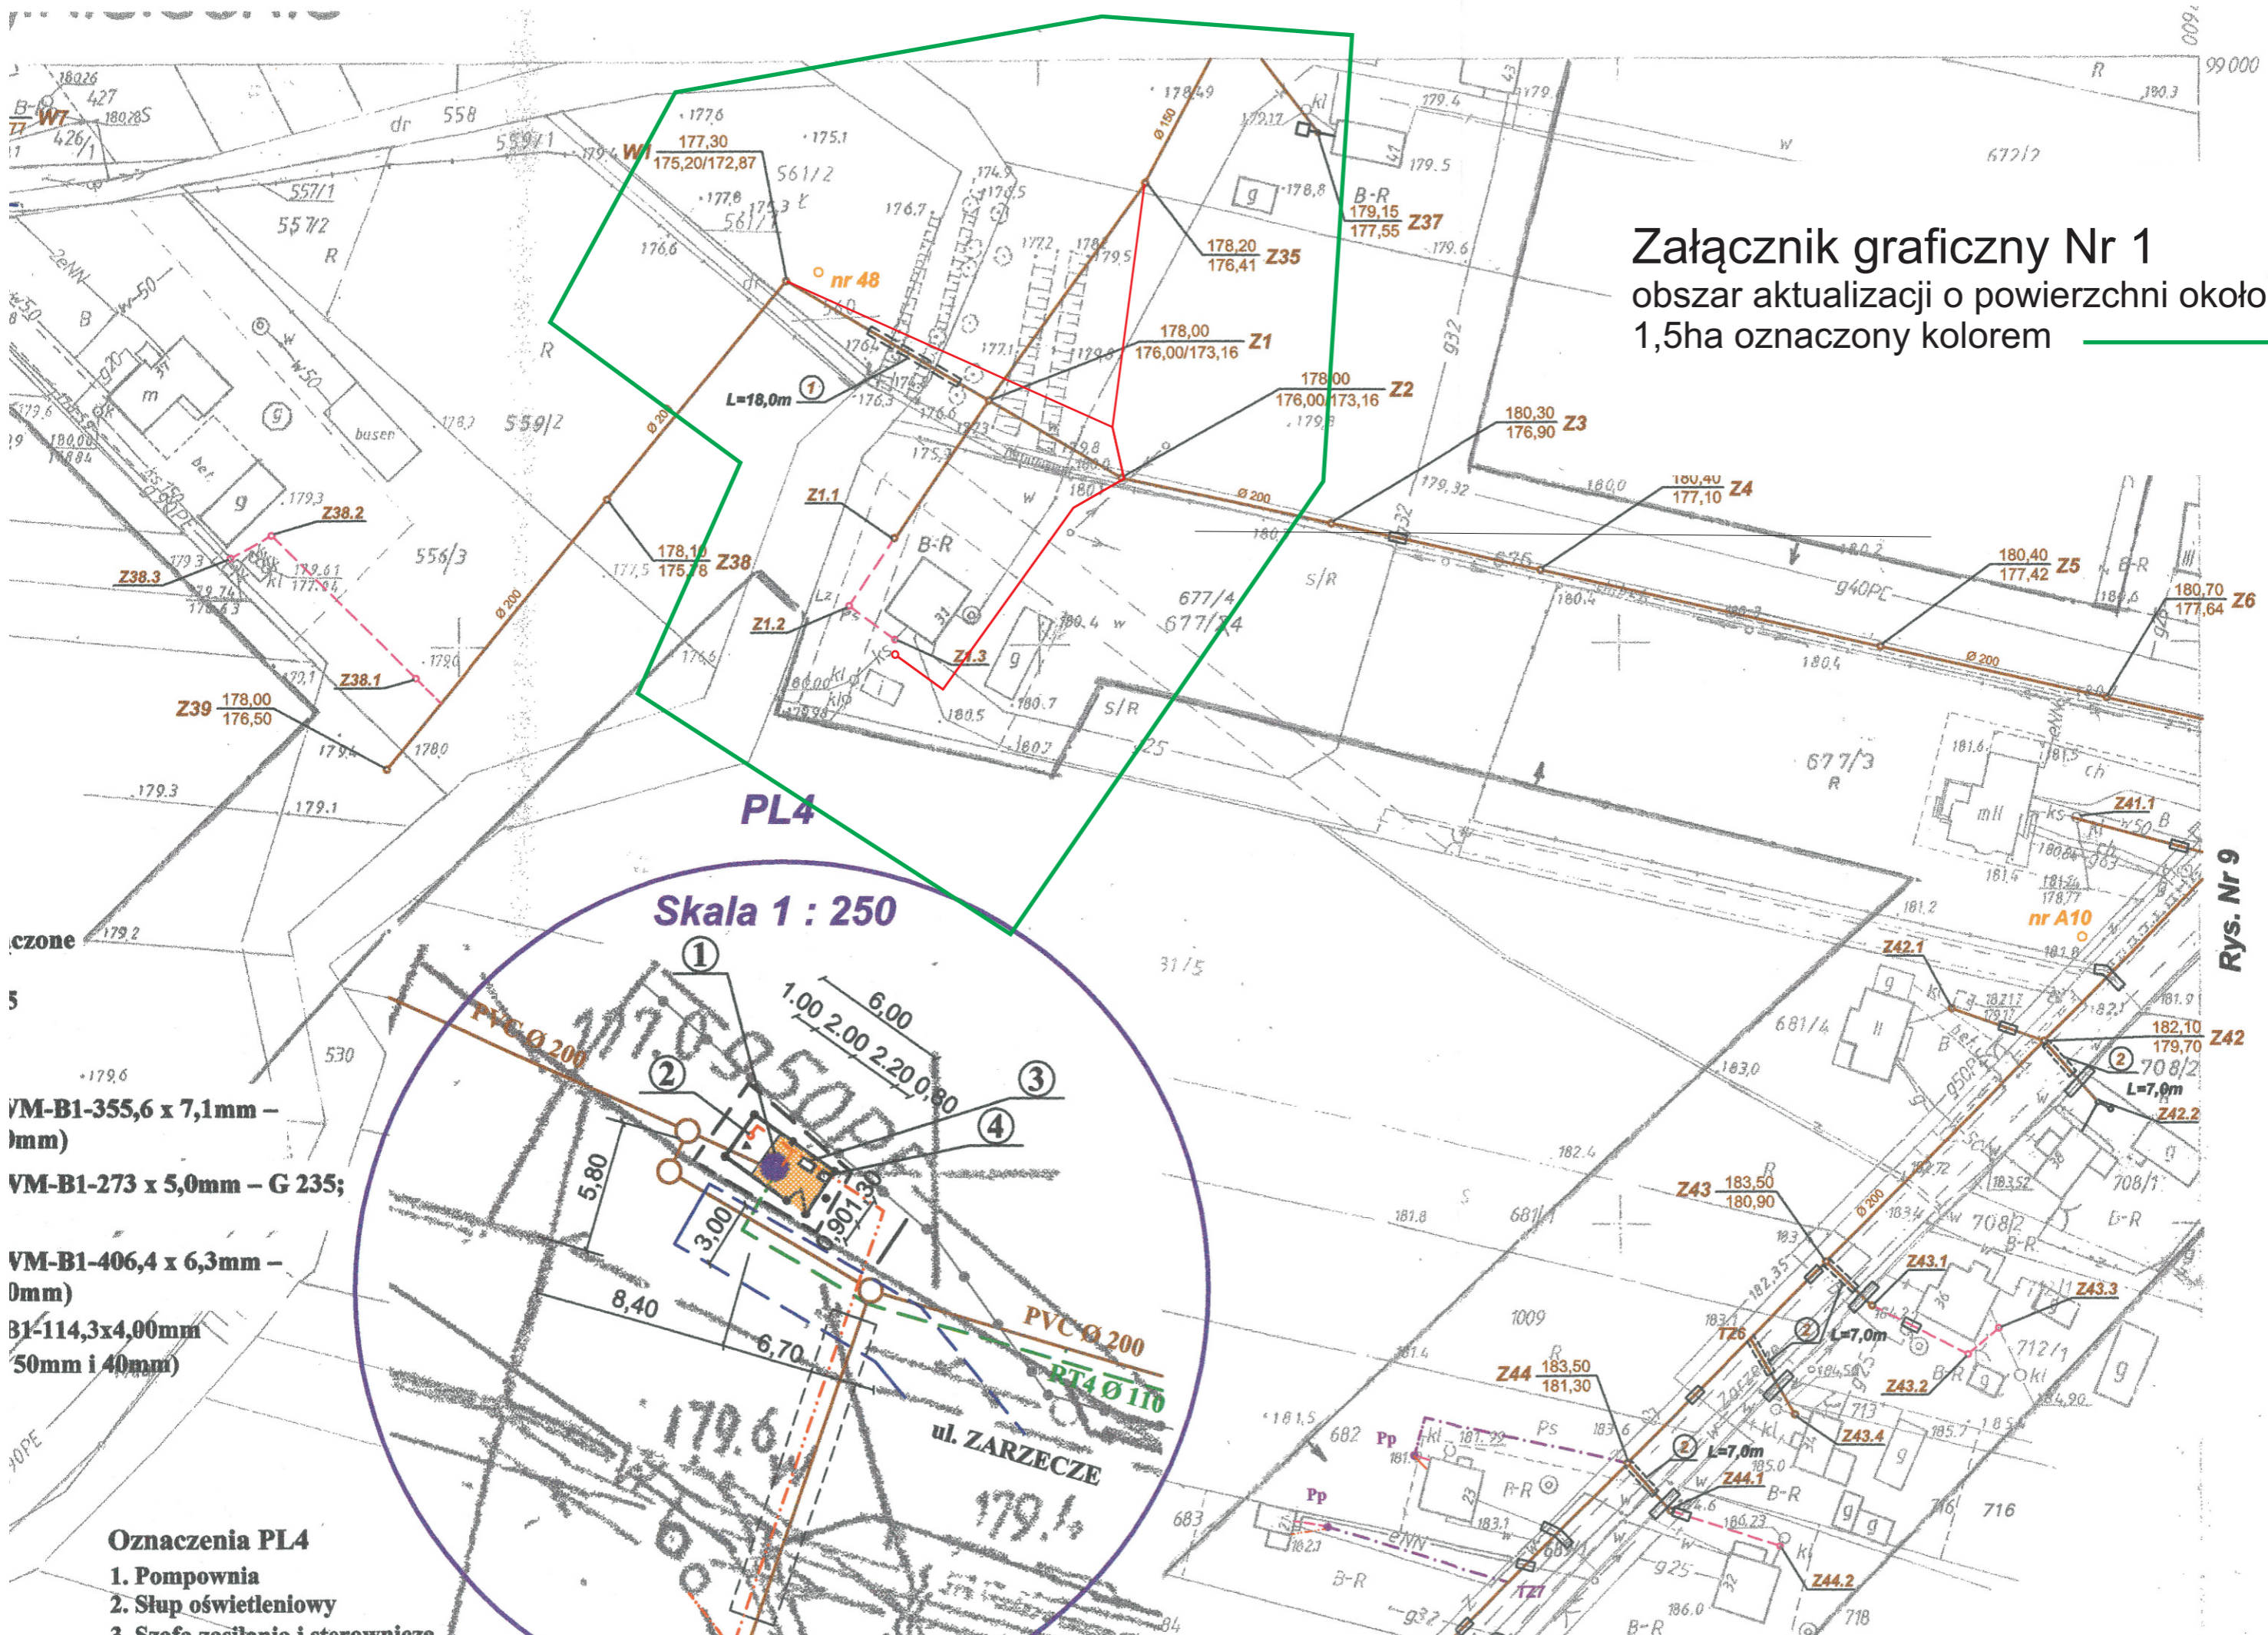

Skala 1 : 250

- VM-B1-355,6 x 7,1mm – (mm)
- VM-B1-273 x 5,0mm – G 235;
- VM-B1-406,4 x 6,3mm – (mm)
- B1-114,3x4,00mm (50mm i 40mm)

**Oznaczenia PL4**

1. Pompownia
2. Słup oświetleniowy
3. Szafa zasilania i sterownicza

Rys. Nr 9